


PIANTA SOTTOTETTO

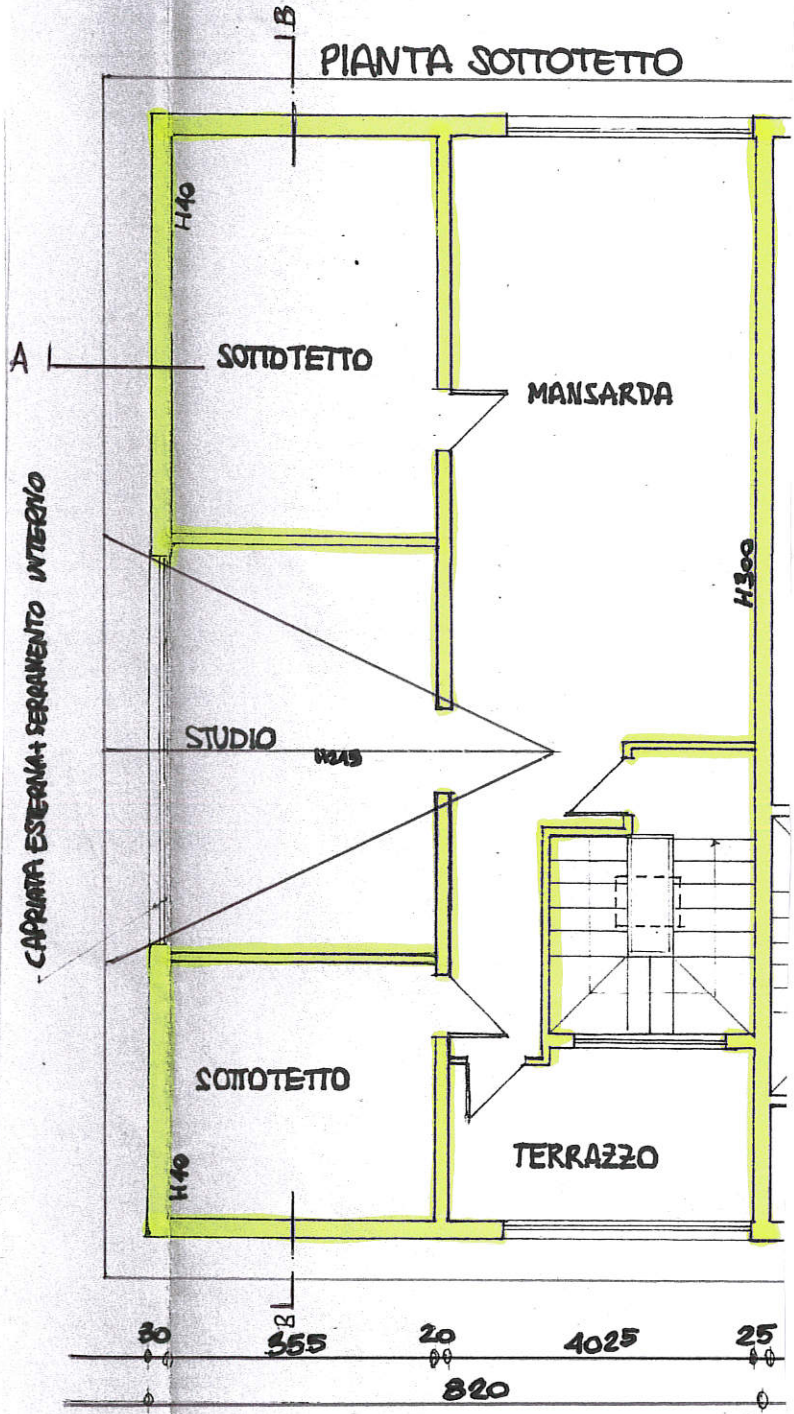

CAPRIATA ESTERNA+ SERANMENTO INTERNO